Informativní zákres sítí **plynu** k žádosti 26292953

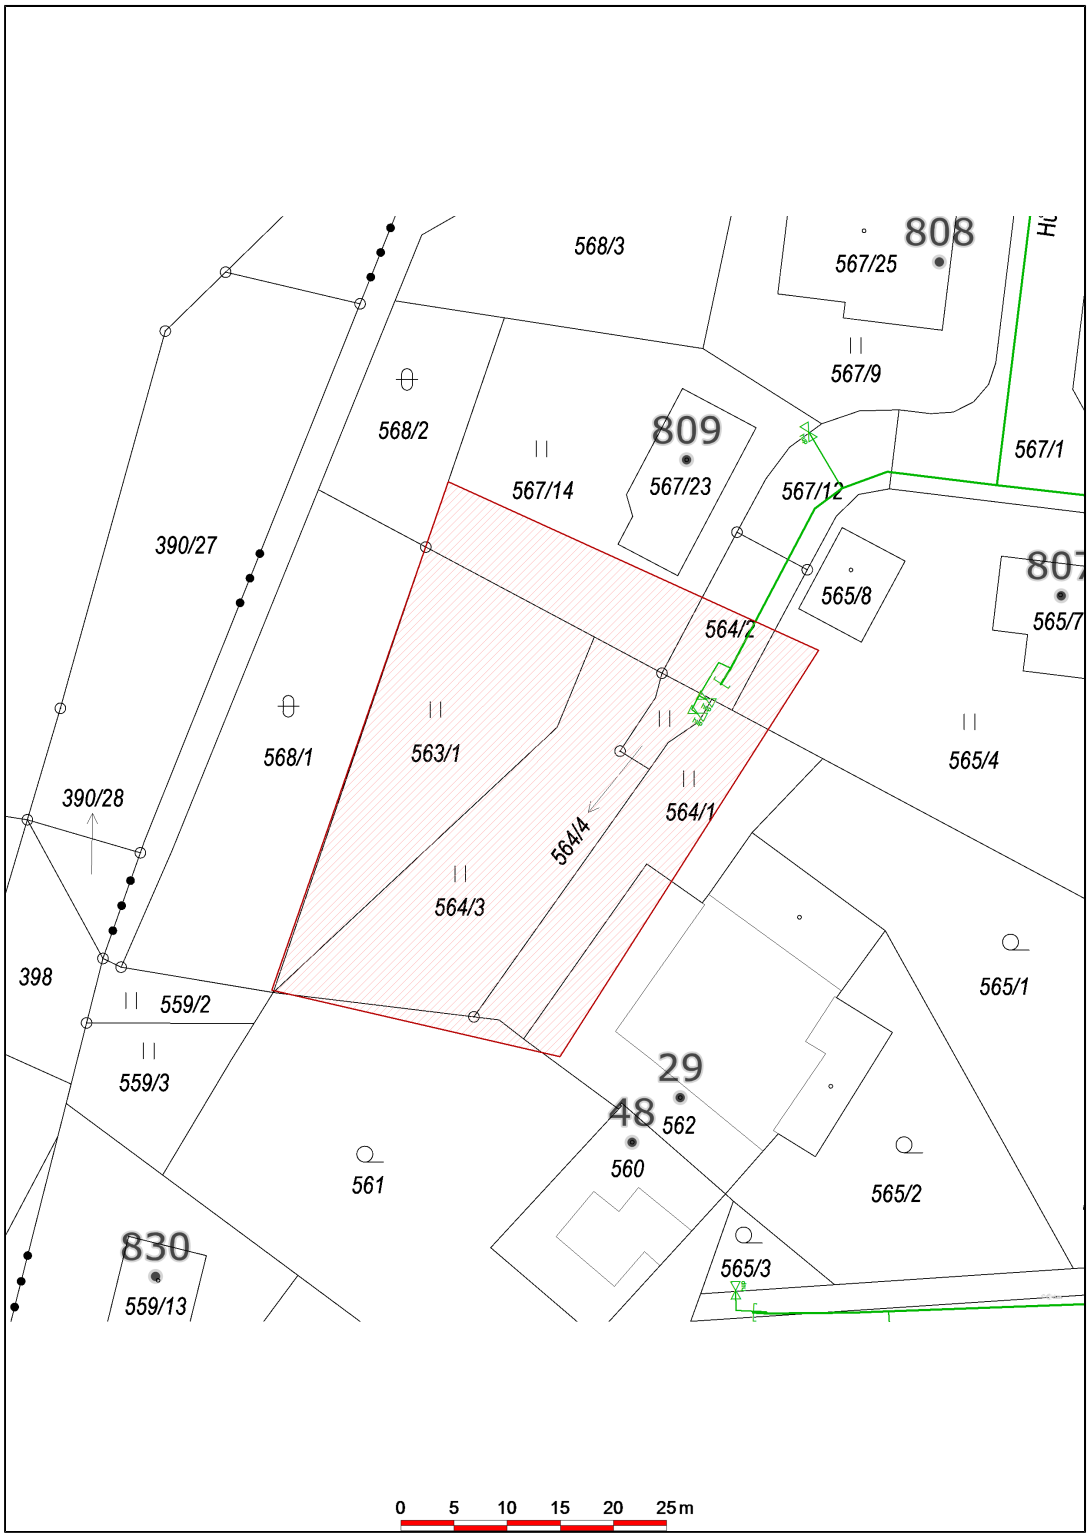

Datum 12.02.2024

001

EG.D, a.s.
Lidická 1873/36, Černá Pole, 602 00 Brno